

# Kassette MONTAWALL®

## Typ MK 80/500



Stahl

Dicke 0,75 mm (9,00 kg/m<sup>2</sup>)

Dicke 0,88 mm (10,56 kg/m<sup>2</sup>)

Dicke 1,00 mm (12,00 kg/m<sup>2</sup>)


Dicke 1,25 mm (15,00 kg/m<sup>2</sup>)

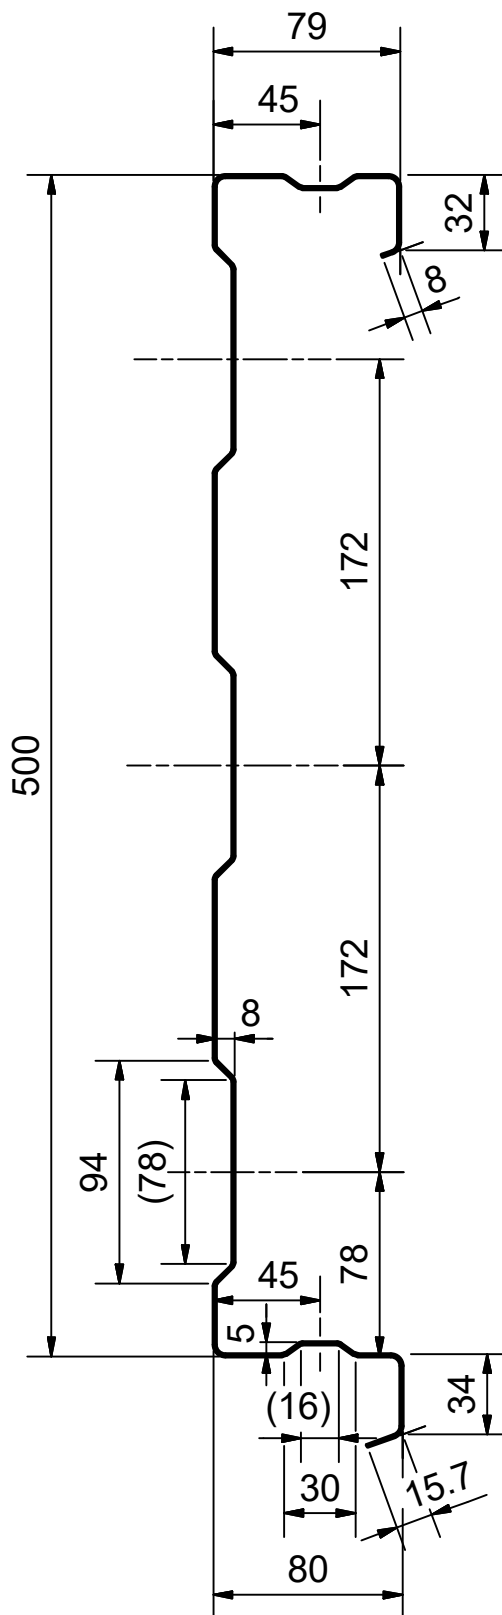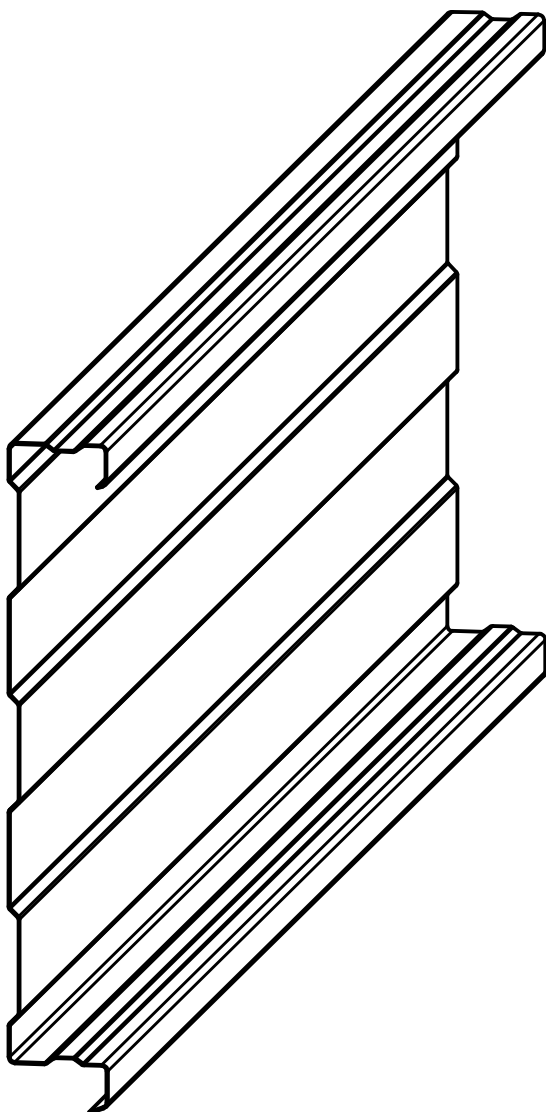

Geometrische Toleranzen gemäss EN 508-1 in Verbindung mit den EPAQ-Qualitätsrichtlinien.  
Tolérances géométriques selon EN 508-1 en liaison avec les directives pour la qualité EPAQ.  
Tolleranze geometriche secondo la norma EN 508-1 in connessione con i regolamenti EPAQ.  
Geometric tolerances according to EN 508-1 in combination with EPAQ quality regulations.

Das Urheberrecht dieses Dokuments verbleibt jederzeit der Firma MONTANA BAUSYSTEME AG. Ohne unsere schriftliche Genehmigung darf es weder kopiert, noch vervielfältigt, noch Dritten zugänglich gemacht werden.		Rev./Dat. 01 05.10.2017 HIT	Dat./Erst. 17.05.2017 HIT		
		Rev./Dat.	Freigegeben 05.10.2017 thitz		
		Rev./Dat.	Geprüft 05.10.2017 thitz	Blatt 1	M 1:3.2
Dateiname MK 080-500_009458.idw	MONTANA BAUSYSTEME AG CH-5612 Villmergen	Ersatz für		Anz. Blatt 1	<input type="checkbox"/> ©
Verteiler VER / TECH		Montana Bausysteme AG Dürisolstrasse 11 CH-5612 Villmergen Tel +41( 0) 56 619 85 85 Fax +41( 0) 56 619 86 10 www.montana-ag.ch			
Zeichnung / Drawing-No. <b>009458</b>		Projekt <b>MK 080-500</b> Publikationszeichnung Kassette			



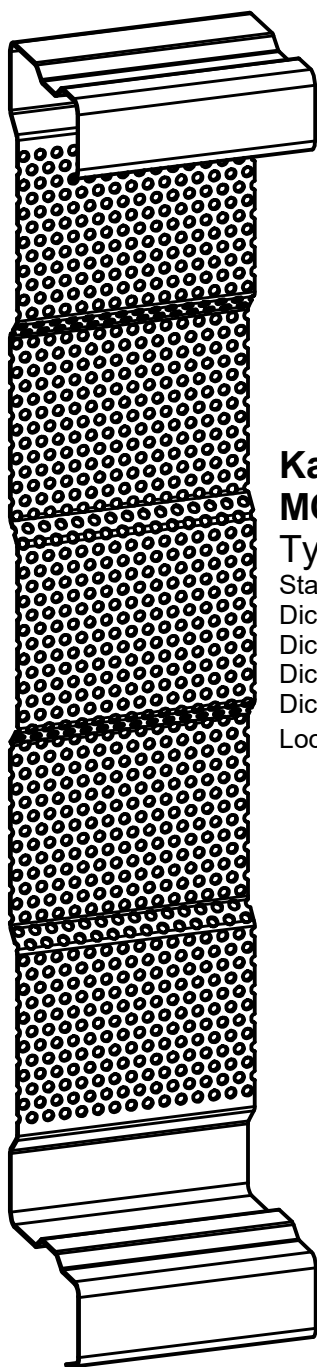

## Kassette MONTAWALL®

Typ MK 80/500

Stahl

Dicke 0,75 mm

Dicke 0,88 mm

Dicke 1,00 mm

Dicke 1,25 mm



Lochanteil pro m<sup>2</sup> 24,9%

### Lochbild

Lochung ø4 Tg7 (29,6 %)

Längsrichtung 7,00 mm

Querrichtung 6,062 mm

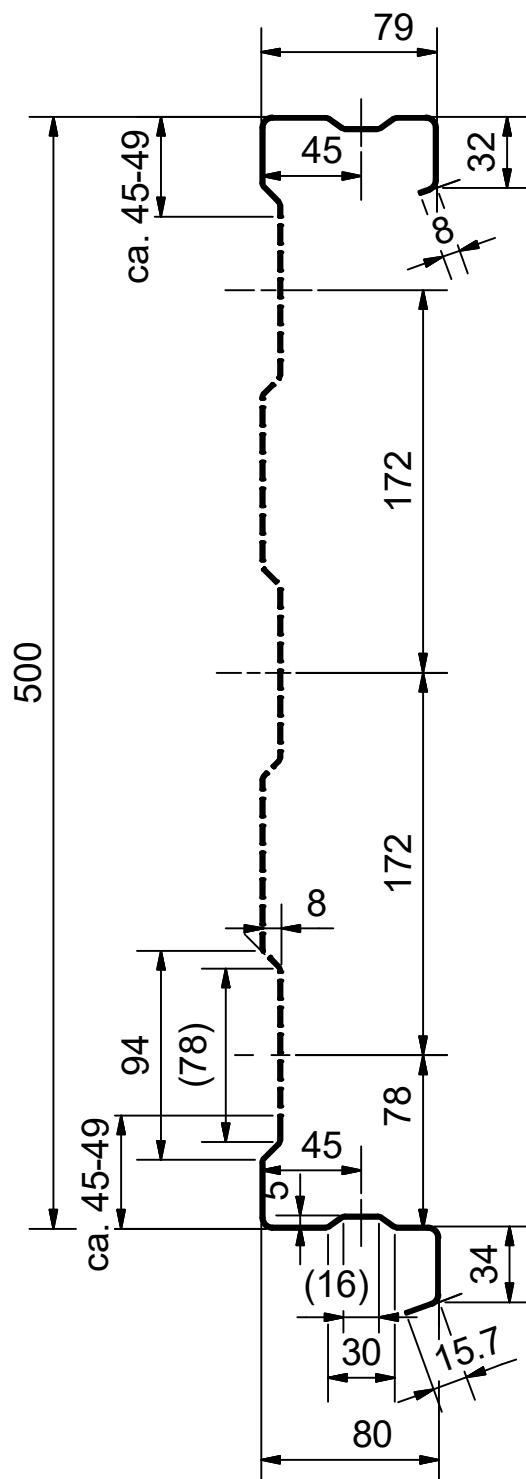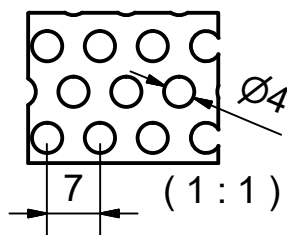

Geometrische Toleranzen gemäss EN 508-1 in Verbindung mit den EPAQ-Qualitätsrichtlinien.  
Tolérances géométriques selon EN 508-1 en liaison avec les directives pour la qualité EPAQ.  
Tolleranze geometriche secondo la norma EN 508-1 in connessione con i regolamenti EPAQ.  
Geometric tolerances according to EN 508-1 in combination with EPAQ quality regulations.

Das Urheberrecht dieses Dokuments verbleibt jederzeit der Firma MONTANA BAUSYSTEME AG. Ohne unsere schriftliche Genehmigung darf es weder kopiert, noch vervielfältigt, noch Dritten zugänglich gemacht werden.

Dateiname  
MK 080-500 A\_009437.idw  
Verteiler

MONTANA BAUSYSTEME AG

CH-5612 Villmergen

Zeichnung / Drawing-No.

009437

Projekt

MK 080-500 A

Publikationszeichnung Kassette

Rev./Dat. 01 08.06.2017 HIT

Rev./Dat.

Rev./Dat.

Dat./Erst. 16.05.2017 HIT

Freigegeben 08.06.2017 thitz

Geprüft 08.06.2017 thitz

Ersatz für

Montana Bausysteme AG  
Dürisolstrasse 11  
CH-5612 Villmergen  
Tel +41( 0) 56 619 85 85  
Fax +41( 0) 56 619 86 10  
www.montana-ag.ch

Blatt 1 M 1:3

Anz. Blatt 1

